




PIANTA PIANO TERRA

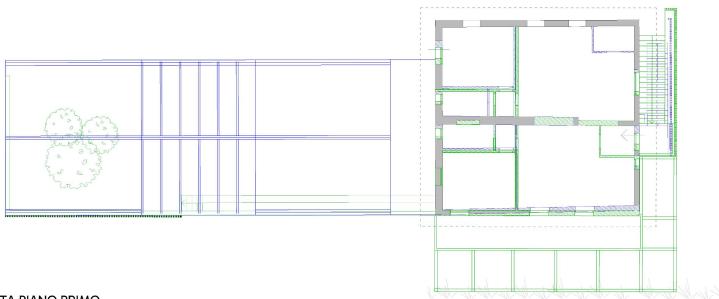


PIANTA PIANO PRIMO

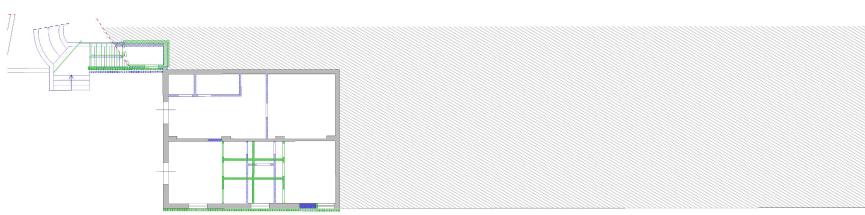


PIANTA SEMINTERRATO

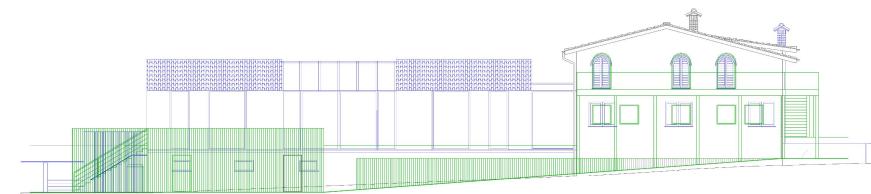

PROSPETTO SUD - EST

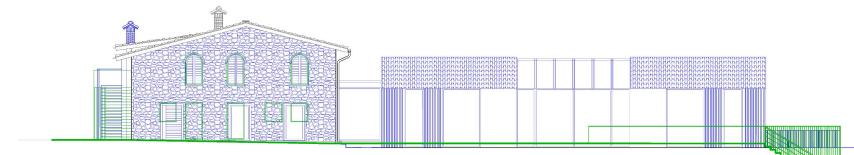

PROSPETTO NORD - OVEST

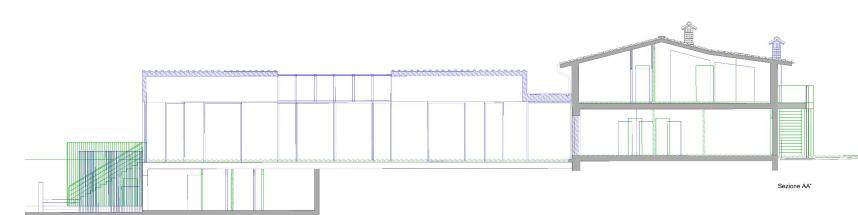

SEZIONE B - B

La rappresentazione dell'edificio B comprende anche le modifiche interne e dei prospetti realizzate a seguito dei seguenti titoli edili:

SCIA PER INTERVENTI DI MANUTENZIONE STRAORDINARIA PRATICA N. SCIA - 91/2018 inviata in data 08/11/2018 - N. Prot. 22075


"Comunicazione per opere da eseguirsi con procedura d'urgenza per messa in sicurezza di porzione di immobile, ai sensi dell'art. 6 del Regolamento Edilizio del Comune di Monsummano Terme, in data 22 gennaio 2019" - Comunicazione tratta FEC del 22/01/2019 - Protocollo N.1363

(per demolizione di Porzione Edificio B)

VARIANTE IN CORSO D'OPERA SCIA 91/2018 inviata in data 06/04/2022 N. Prot. 0008041/2022 (per modifiche interne)

VARIANTE IN CORSO D'OPERA SCIA 46/2022 in data 22/06/2022 con N. Prot. 0015121/2022 (per modifiche esterne)

Relativa RICHIESTA ATTO D'ASSENSO AGRI JOSU inviata in data 03/05/2022 N. Prot. 0010664/2022 (per modifiche esterne)

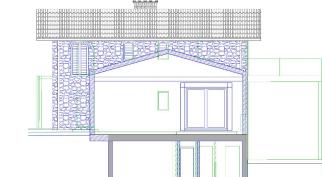

SEZIONE A - A

 SOTTRAZIONI
 ADDIZIONI

Revisione	Data	Disegnato	Objetto della modifica	Approvato
00	05/05/2023	Arch. C. Borroni	emissione - deposito e rilascio integratore N.0/2/2023 e seguenti	Ing. A. Pazzetti
<p>Progetto Variante al P.I.U. VARIANTE AL PIANO ATTIVITÀ P.I.U. CON RELATIVO P.A.P.M.A.A. APPROVATI CON DELIBERAZIONE DELLA GIUNTA COMUNALE N.0/4/2010 E SUCCESSIVA VARIANTE APPROVATA CON DELIBERAZIONE DI C.C. n.23 del 10/04/2019 Complesso Immobiliare "Querclamatta" Ubicazione Via del Brogi 1216 - 51015 Monsummano Terme Committente Progettazione Architettonica e Strutturale  Edificio EDIFICIO B Stato Sovraposto Variante - PIU autorizzato PIANO ATTIVITÀ P.I.U. CON RELATIVO P.A.P.M.A.A. APPROVATO CON DELIBERAZIONE DELLA GIUNTA COMUNALE N.0/4/2010 E SUCCESSIVA VARIANTE APPROVATA CON DELIBERAZIONE DI C.C. n.23 del 10/04/2019 Stato Sovraposto Commissa Emissione 01 Settembre 2025 Scala 1:200 Tavole URB AR 13 r0 Fase: Numero: Redazione: <small>Ovvero disegno è a norma delle vigenti Leggi ed Ordini di studio e per quanto non può essere precisato, in tutto e in parte, nel rispetto delle norme AUTORIZZAZIONE SCOTTA</small> <small>è inoltre assunta la norma AUTORIZZAZIONE SCOTTA</small> </p>				