


Revisione	Data	Disegnato	Oggetto della modifica		Approvato
			emissione - risposta a richiesta integrazioni 16/12/2024 e seguenti		
00	01/09/2025	Arch. C. Bordini			Ing. A. Puggelli



Regione Toscana



## Catasto e Urbanizzazione

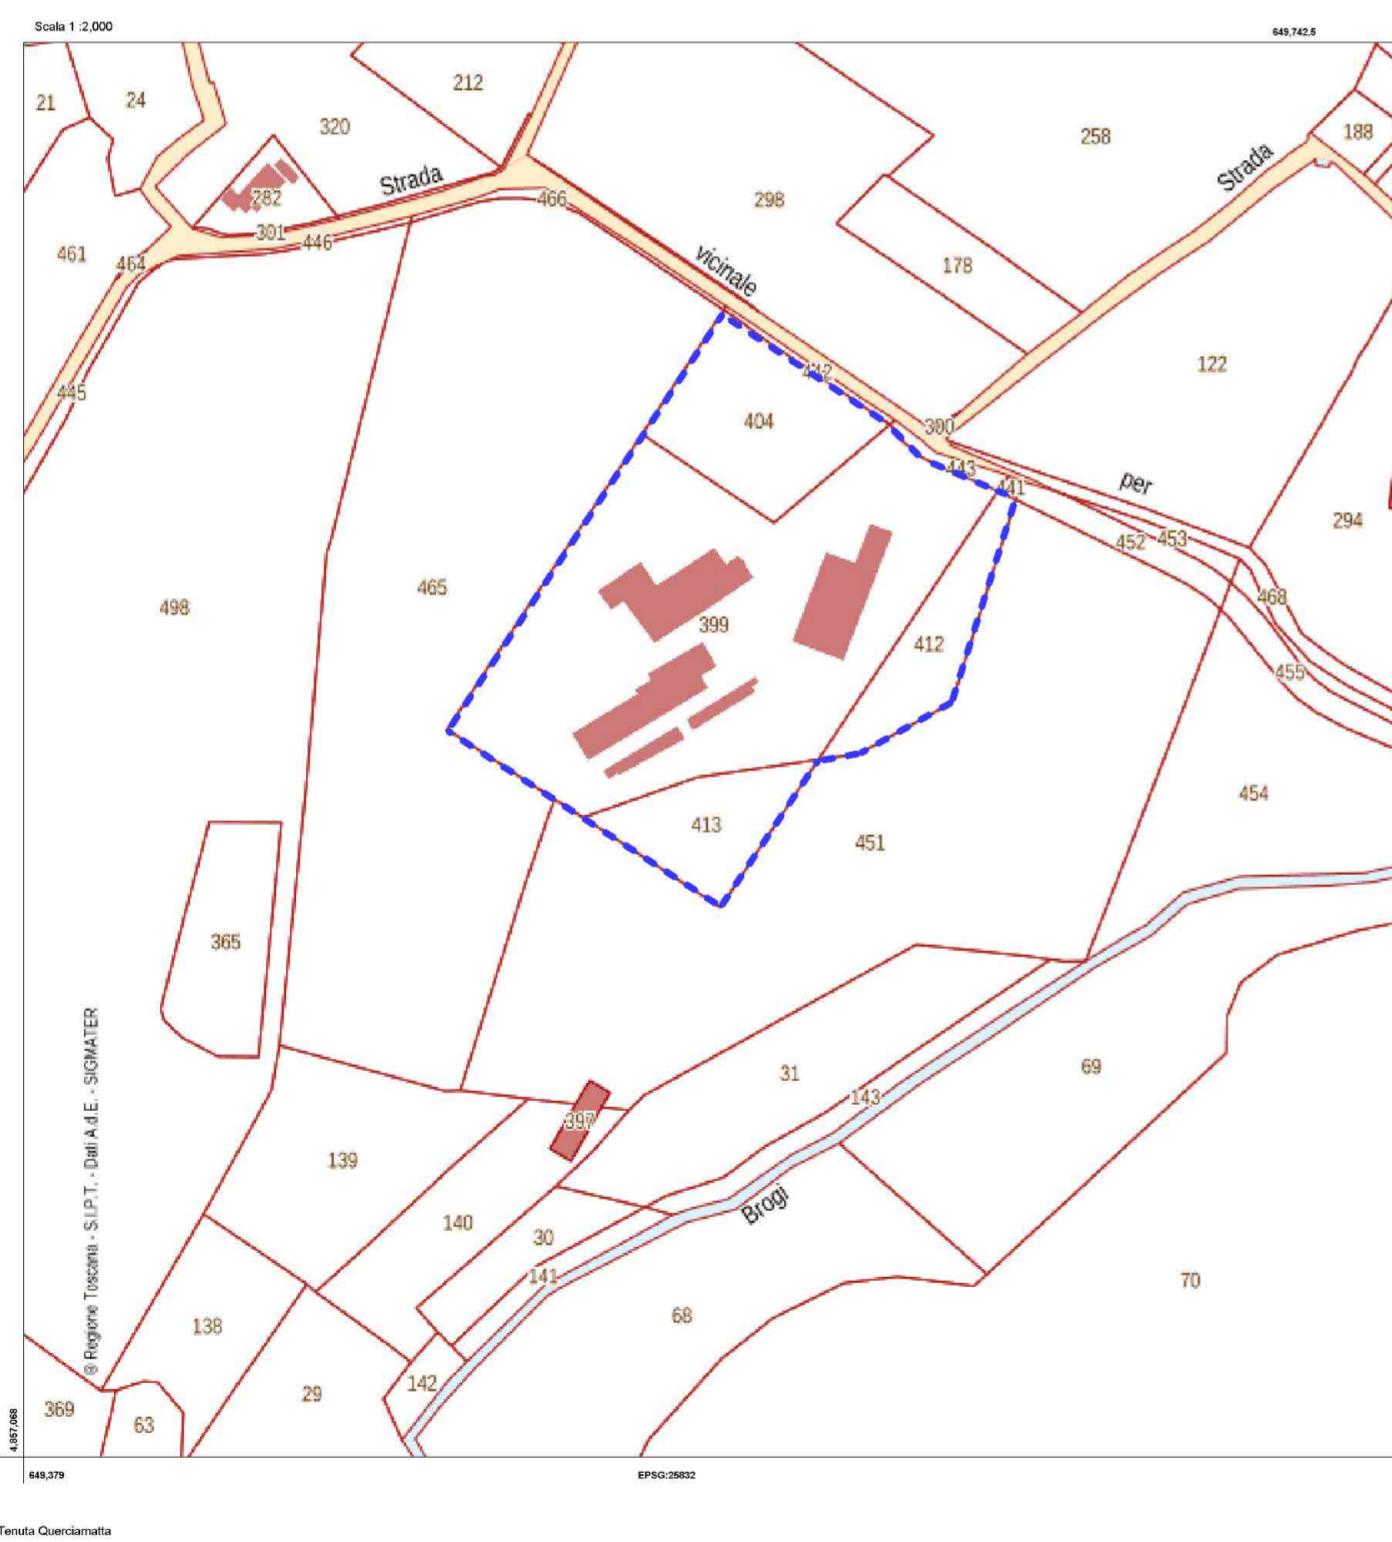

----- area di pertinenza

## Progett

## **Variante al P.I.U.**

## **VARIANTE AL PIANO ATTUATIVO P.I.U. CON RELATIVO P.A.P.M.A.A.**

APPROVATI CON DELIBERAZIONE DELLA GIUNTA COMUNALE n.84/2010  
E SUCCESSIVA VARIANTE APPROVATA CON DELIBERAZIONE DI C.C. n.23 del 10/04/2019

Complesso Immobiliare "Querciamatta"

## Ubicazione

Via dei Brogi 1216 - 51015 Monsummano Terme

**Committer**

**Società AGRIJOSU Sarl**  
con sede in via Spartaco Lavagnini 20 - 50129 Firenze (FI)  
C.F. / P. IVA 01426330476

Progettazione Architettonica e Strutturale



**Studio Tecnico Edilprogetti**  
Via Giovanni Bovio 4, 59100 Prato  
0574 444112  
[info@edilprogetti.com](mailto:info@edilprogetti.com)

**Progettisti**  
Dott. Inq. Andrea Pugnelli

### Elaborat

# INQUADRAMENTO CATASTALE CON AREE DI PERTINENZA

**PIANO ATTUATIVO P.I.U. CON RELATIVO P.A.P.M.A.A. APPROVATI CON DELIBERAZIONE DELLA GIUNTA COMUNALE n.84/2010  
E SUCCESSIVA VARIANTE APPROVATA CON DELIBERAZIONE DI C.C. n.23 del 10/04/2019**

## Stato Progetto

01 Settembre 2025

### Commission

## Emission

Sca

## Tavola

**URB AR 10 10**

Questo disegno è protetto dalle vigenti Leggi sul diritto di autore e pertanto non può essere riprodotto, in tutto o in parte, né essere ceduto a terzi senza la nostra **AUTORIZZAZIONE SCRITTA**