

NOTIFICA

OGGETTO

Piano Attuativo area ex Indosi-Revosi e Montfibre, posto in Monsummano Terme,
Via Verdi n. 88 a 151 e Via Paradiso n. da 389 a 601.

DISEGNI

PROSPETTO EST - IMMOBILE N.1-2-3
PROSPETTO OVEST - IMMOBILE N.1-2-3
PROSPETTO NORD - IMMOBILE N.1
SEZIONE X-X - IMMOBILE N.3
SEZIONE C-C - IMMOBILE N.1
PROSPETTO NORD - IMMOBILE N.1
PROSPETTO SUD - IMMOBILE N.1
SEZIONE B-B - IMMOBILE N.1
SEZIONE E-E - IMMOBILE N.2

SCALA 1:100
SCALA 1:100




STATO ATTUALE
PROSPETTI e SEZIONI

TAVOLA N°


4

IL TECNICO IL RICHIEDENTE IL COSTRUTTORE

QUESTO DISGNO È PROTETTO DALLE VIGENTI LEGGI SUI DIRITTI D'AUTORE, NON PUÒ ESSERE, SENZA NOSTRO CONSENTO SCRITTO,
RIPRODOTTO NE' CEDUTO A TERZE PERSONE E TANTO MENO AD ALTRI STUDI TECNICI.

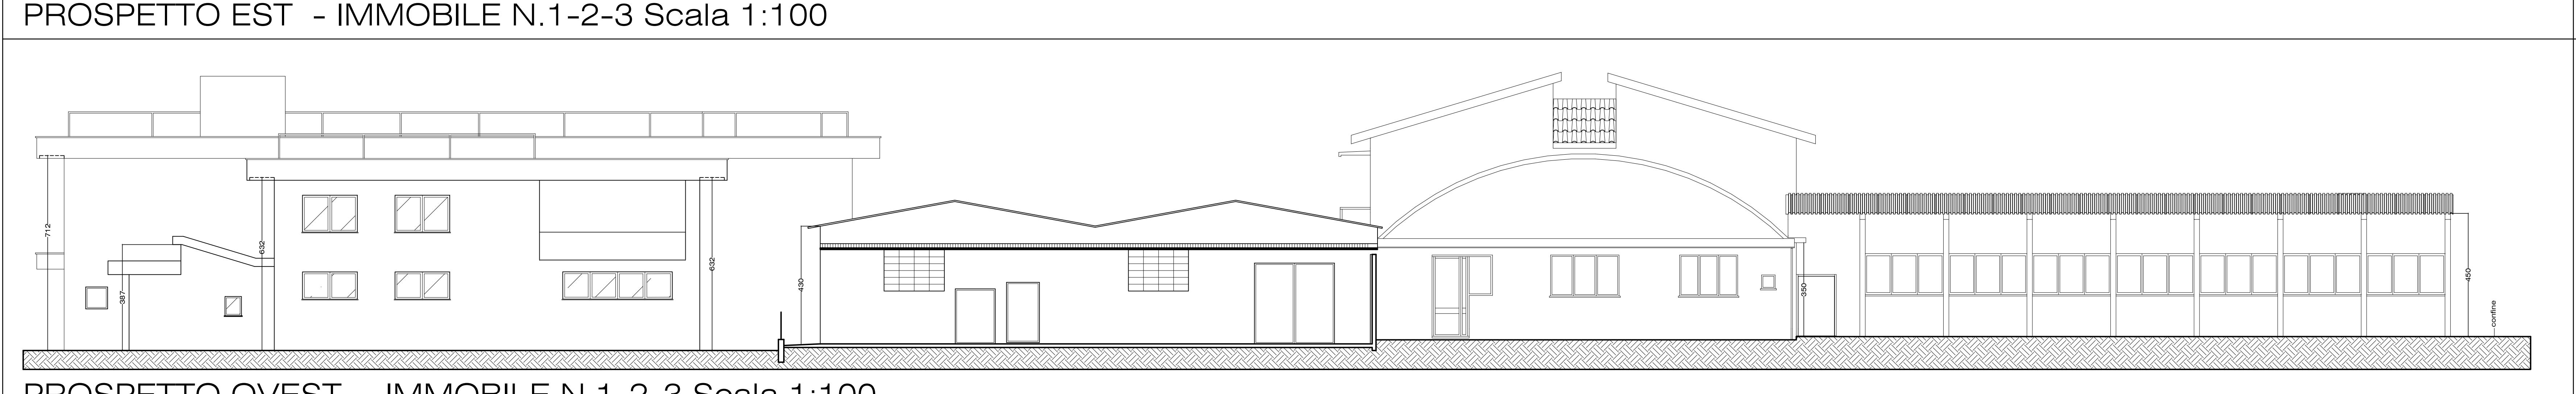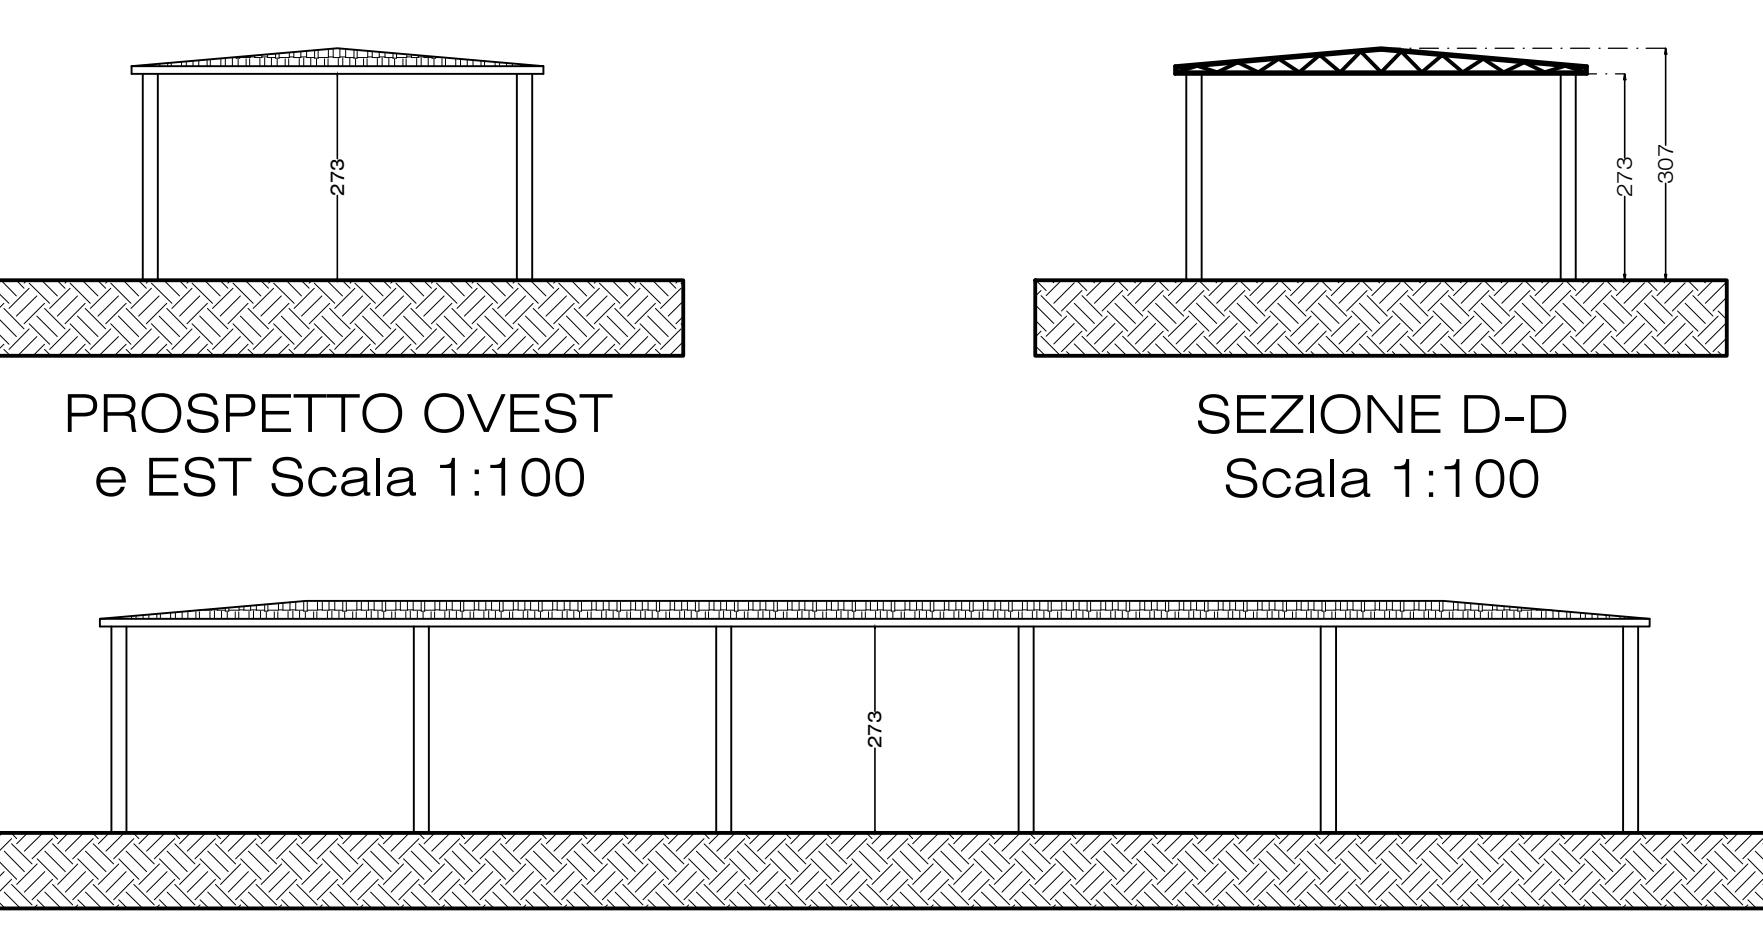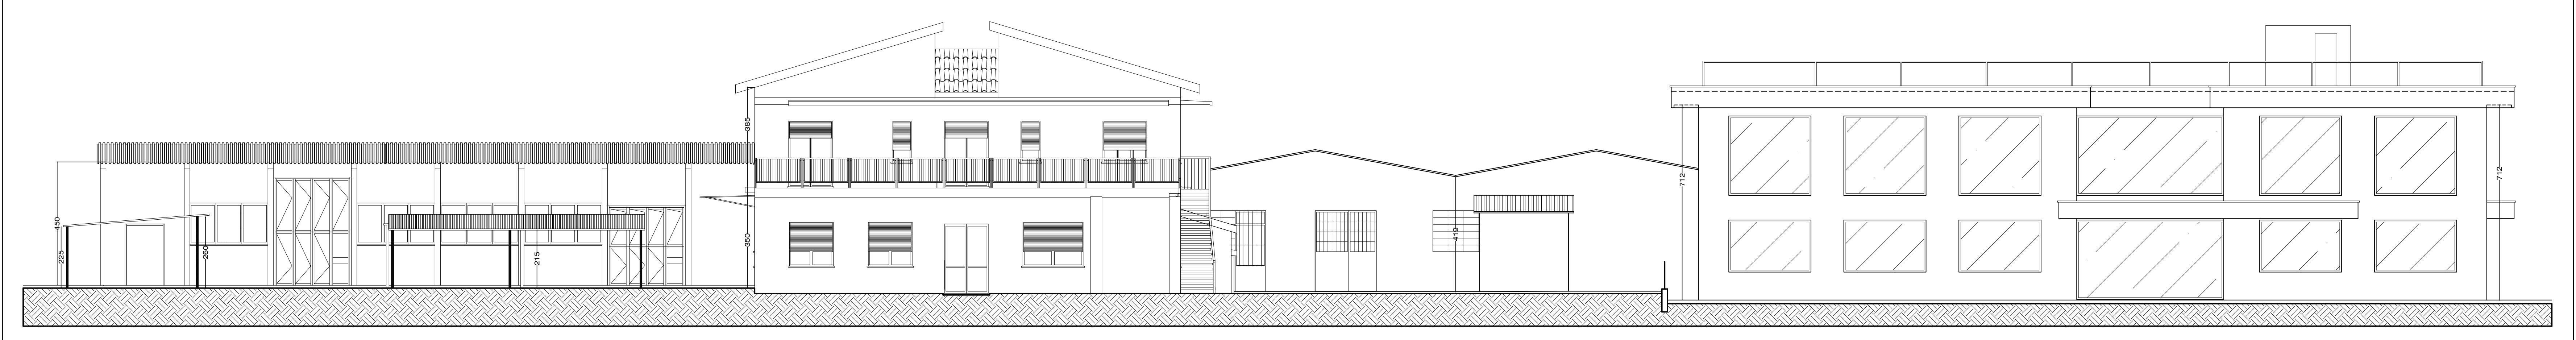

SEZIONE E-E - IMMOBILE N.2 Scala 1:100

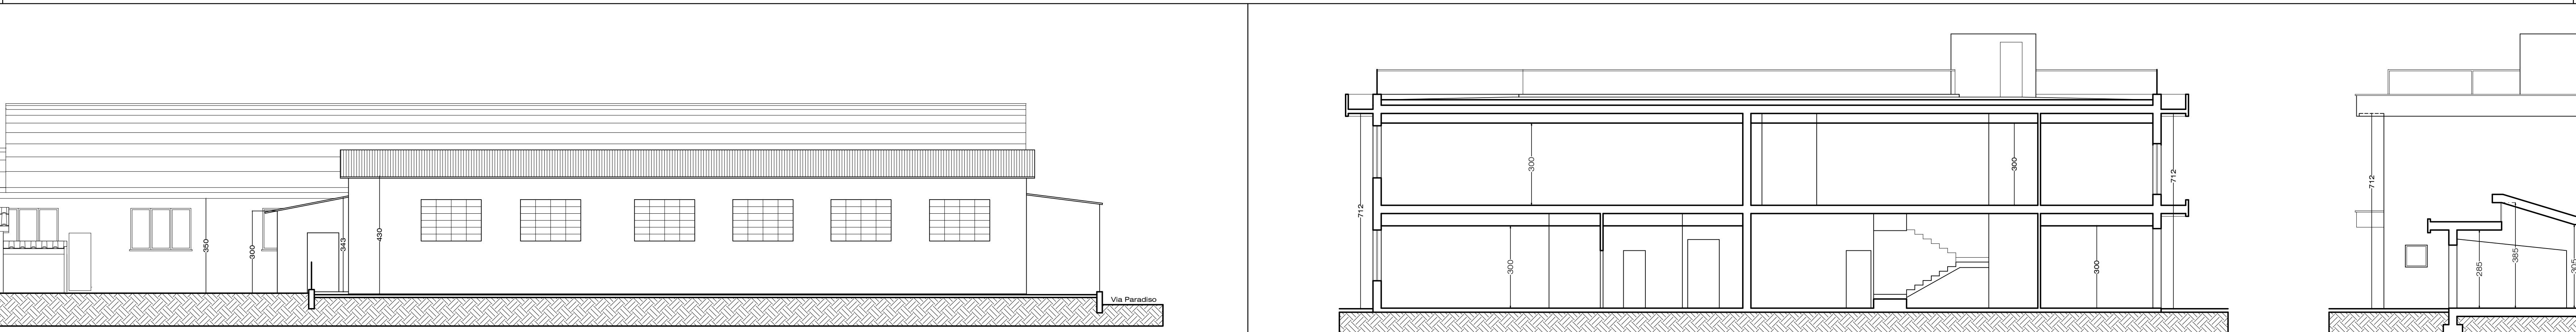

SEZIONE C-C - IMMOBILE N.1 Scala 1:100

SEZIONE B-B - IMMOBILE N.1 Scala 1:100

