IL POLIEDRO

SISTEMI DI PROGETTAZIONE ED ARREDAMENTO

ARCH. ROBERTO BRUNI

NOTIFICA

OGGETTO

Piano Attuativo area ex Indios-Ravesi e Monfibre, posto in Monsummano Terme, Via Verdi n. da 85 a 157 e Via Paradiso n. da 585 a 651.

DISEGNI

PIANTA PIANO PRIMO — SCALA 1:100

STATO DI PROGETTO
PIANO PRIMO

TAVOLA N° 7

IL TECNICO	IL RICHIEDENTE	IL COSTRUTTORE

QUESTO DISEGNO, PROTETTO DALLE VIGENTI LEGGI SUI DIRITTI D'AUTORE, NON PUO' ESSERE, SENZA NOSTRO CONSENSO SCRITTO, RIPRODOTTO NE' CEDUTO A TERZE PERSONE E TANTO MENO AD ALTRI STUDI TECNICI.

TABELLA VERIFICA DEI PARAMETRI

1	2	3	4	5	6	Verifica Parametro Sup. Vano 2	2	Verifica Parametro Altezza 3	3	Verifica Parametro 1/8 s.a.u/ s. vano 4	4
Vano ad uso: (per eventuale parametro sup. vano/s.a.u. diverso da 1/8 indicare a colonna 6)	Mq Vano	Altezza del vano oppure h. media	Mq Sup. finestrata aerante ed illuminante	Indicare >O<	Mq Sup. aerante ed illuminante art.5 DM 75 mq x 8	SI	NO	SI	NO	SI	NO
PIANO PRIMO											
UFFICIO N.1	45.77	H 3.00	29.00	>	5.72	X		X		X	
UFFICIO N.2	39.23	H 3.00	11.60	>	4.90	X		X		X	
UFFICIO N.3	30.91	H 3.00	7.60	>	3.86	X		X		X	
OPEN SPACE	210.38	H 3.00	47.38	>	26.30	X		X		X	
LABORATORIO n3	855.12	H 4.85	87.40	>	85.51	X		X		X	

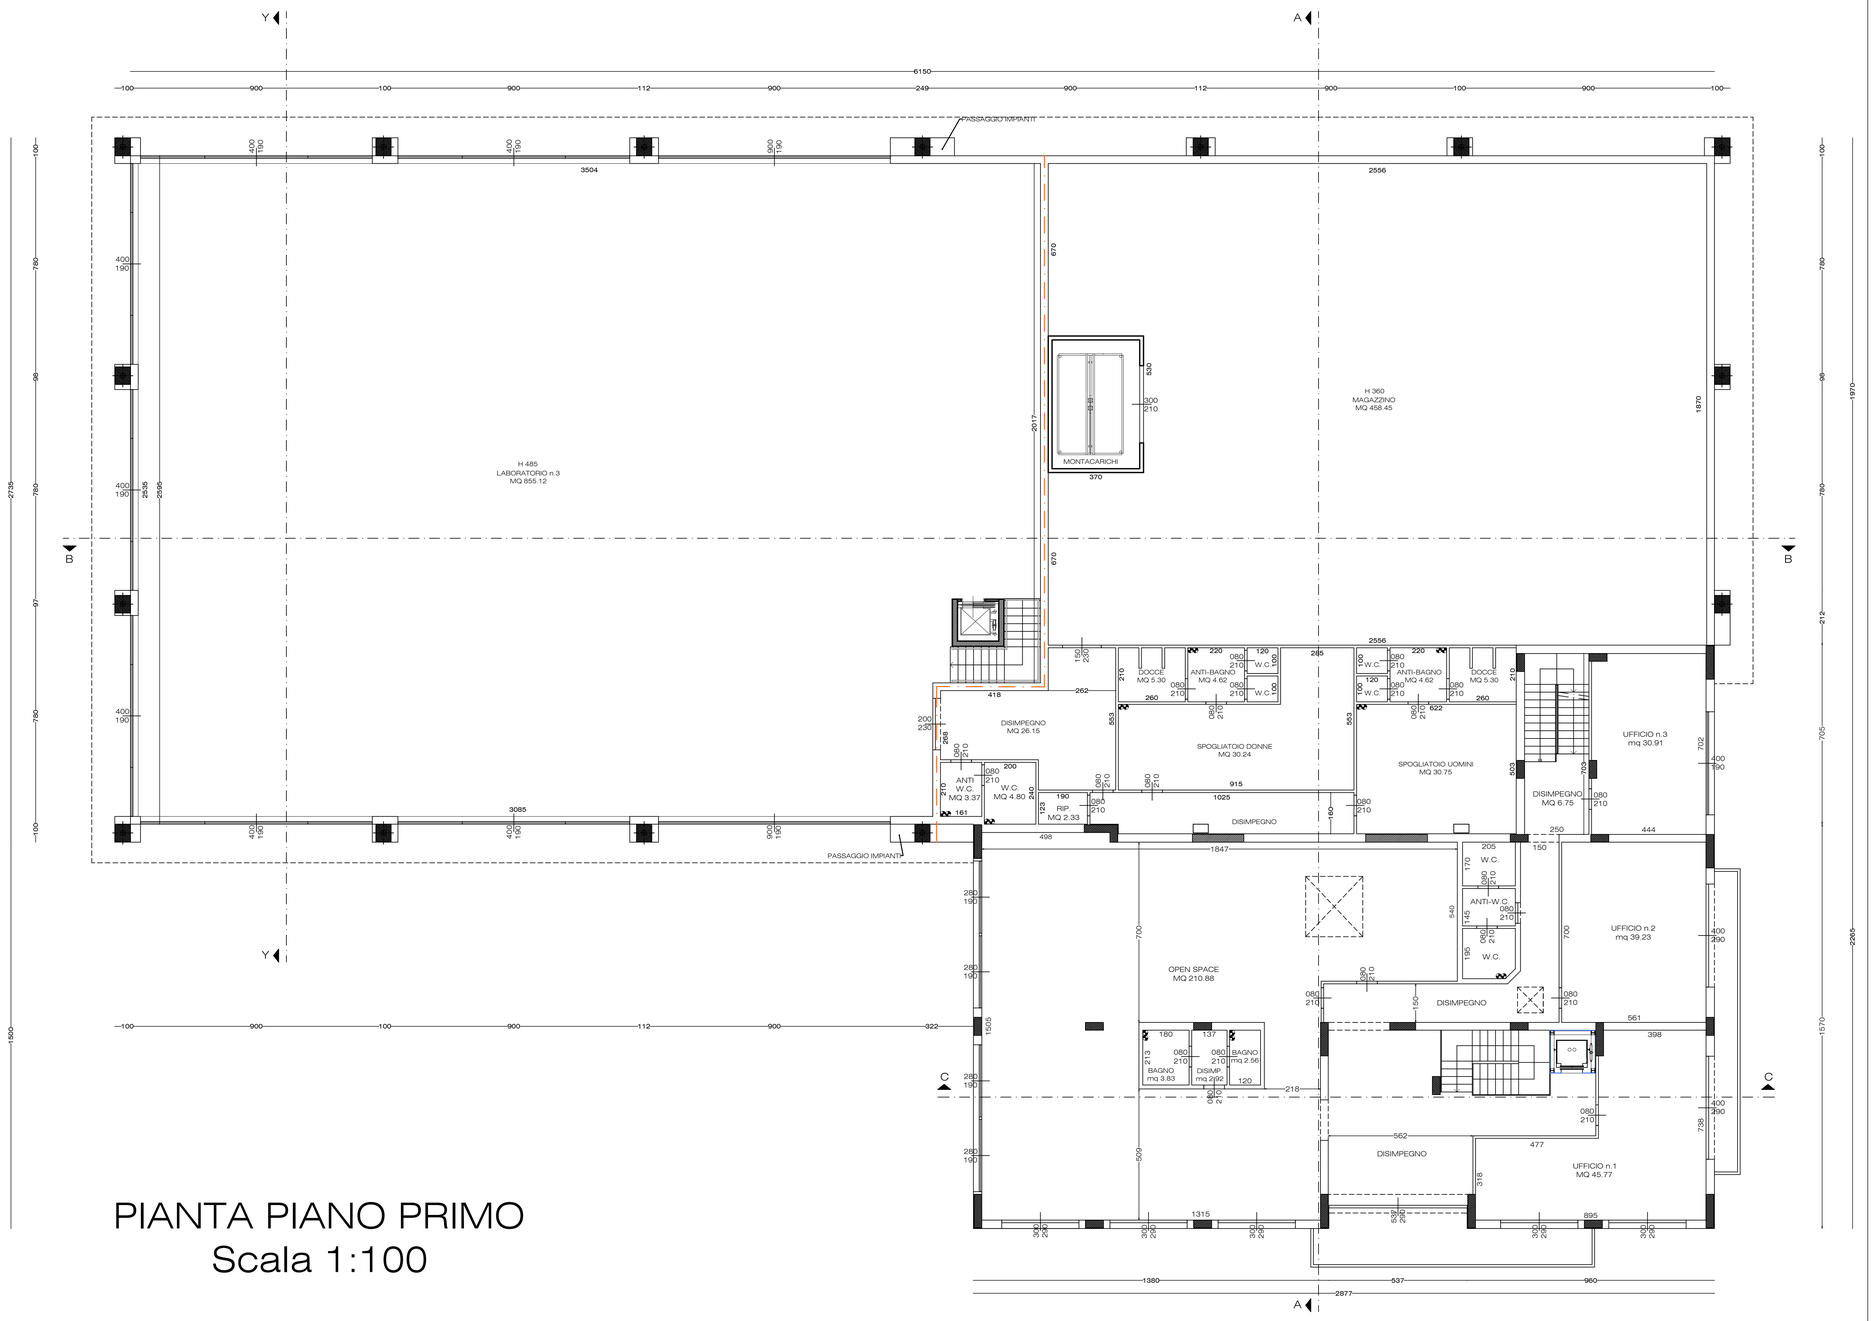

PIANTA PIANO PRIMO
Scala 1:100

AREAZIONE FORZATA