


PLANIMETRIA GENERALE
Scala 1:100

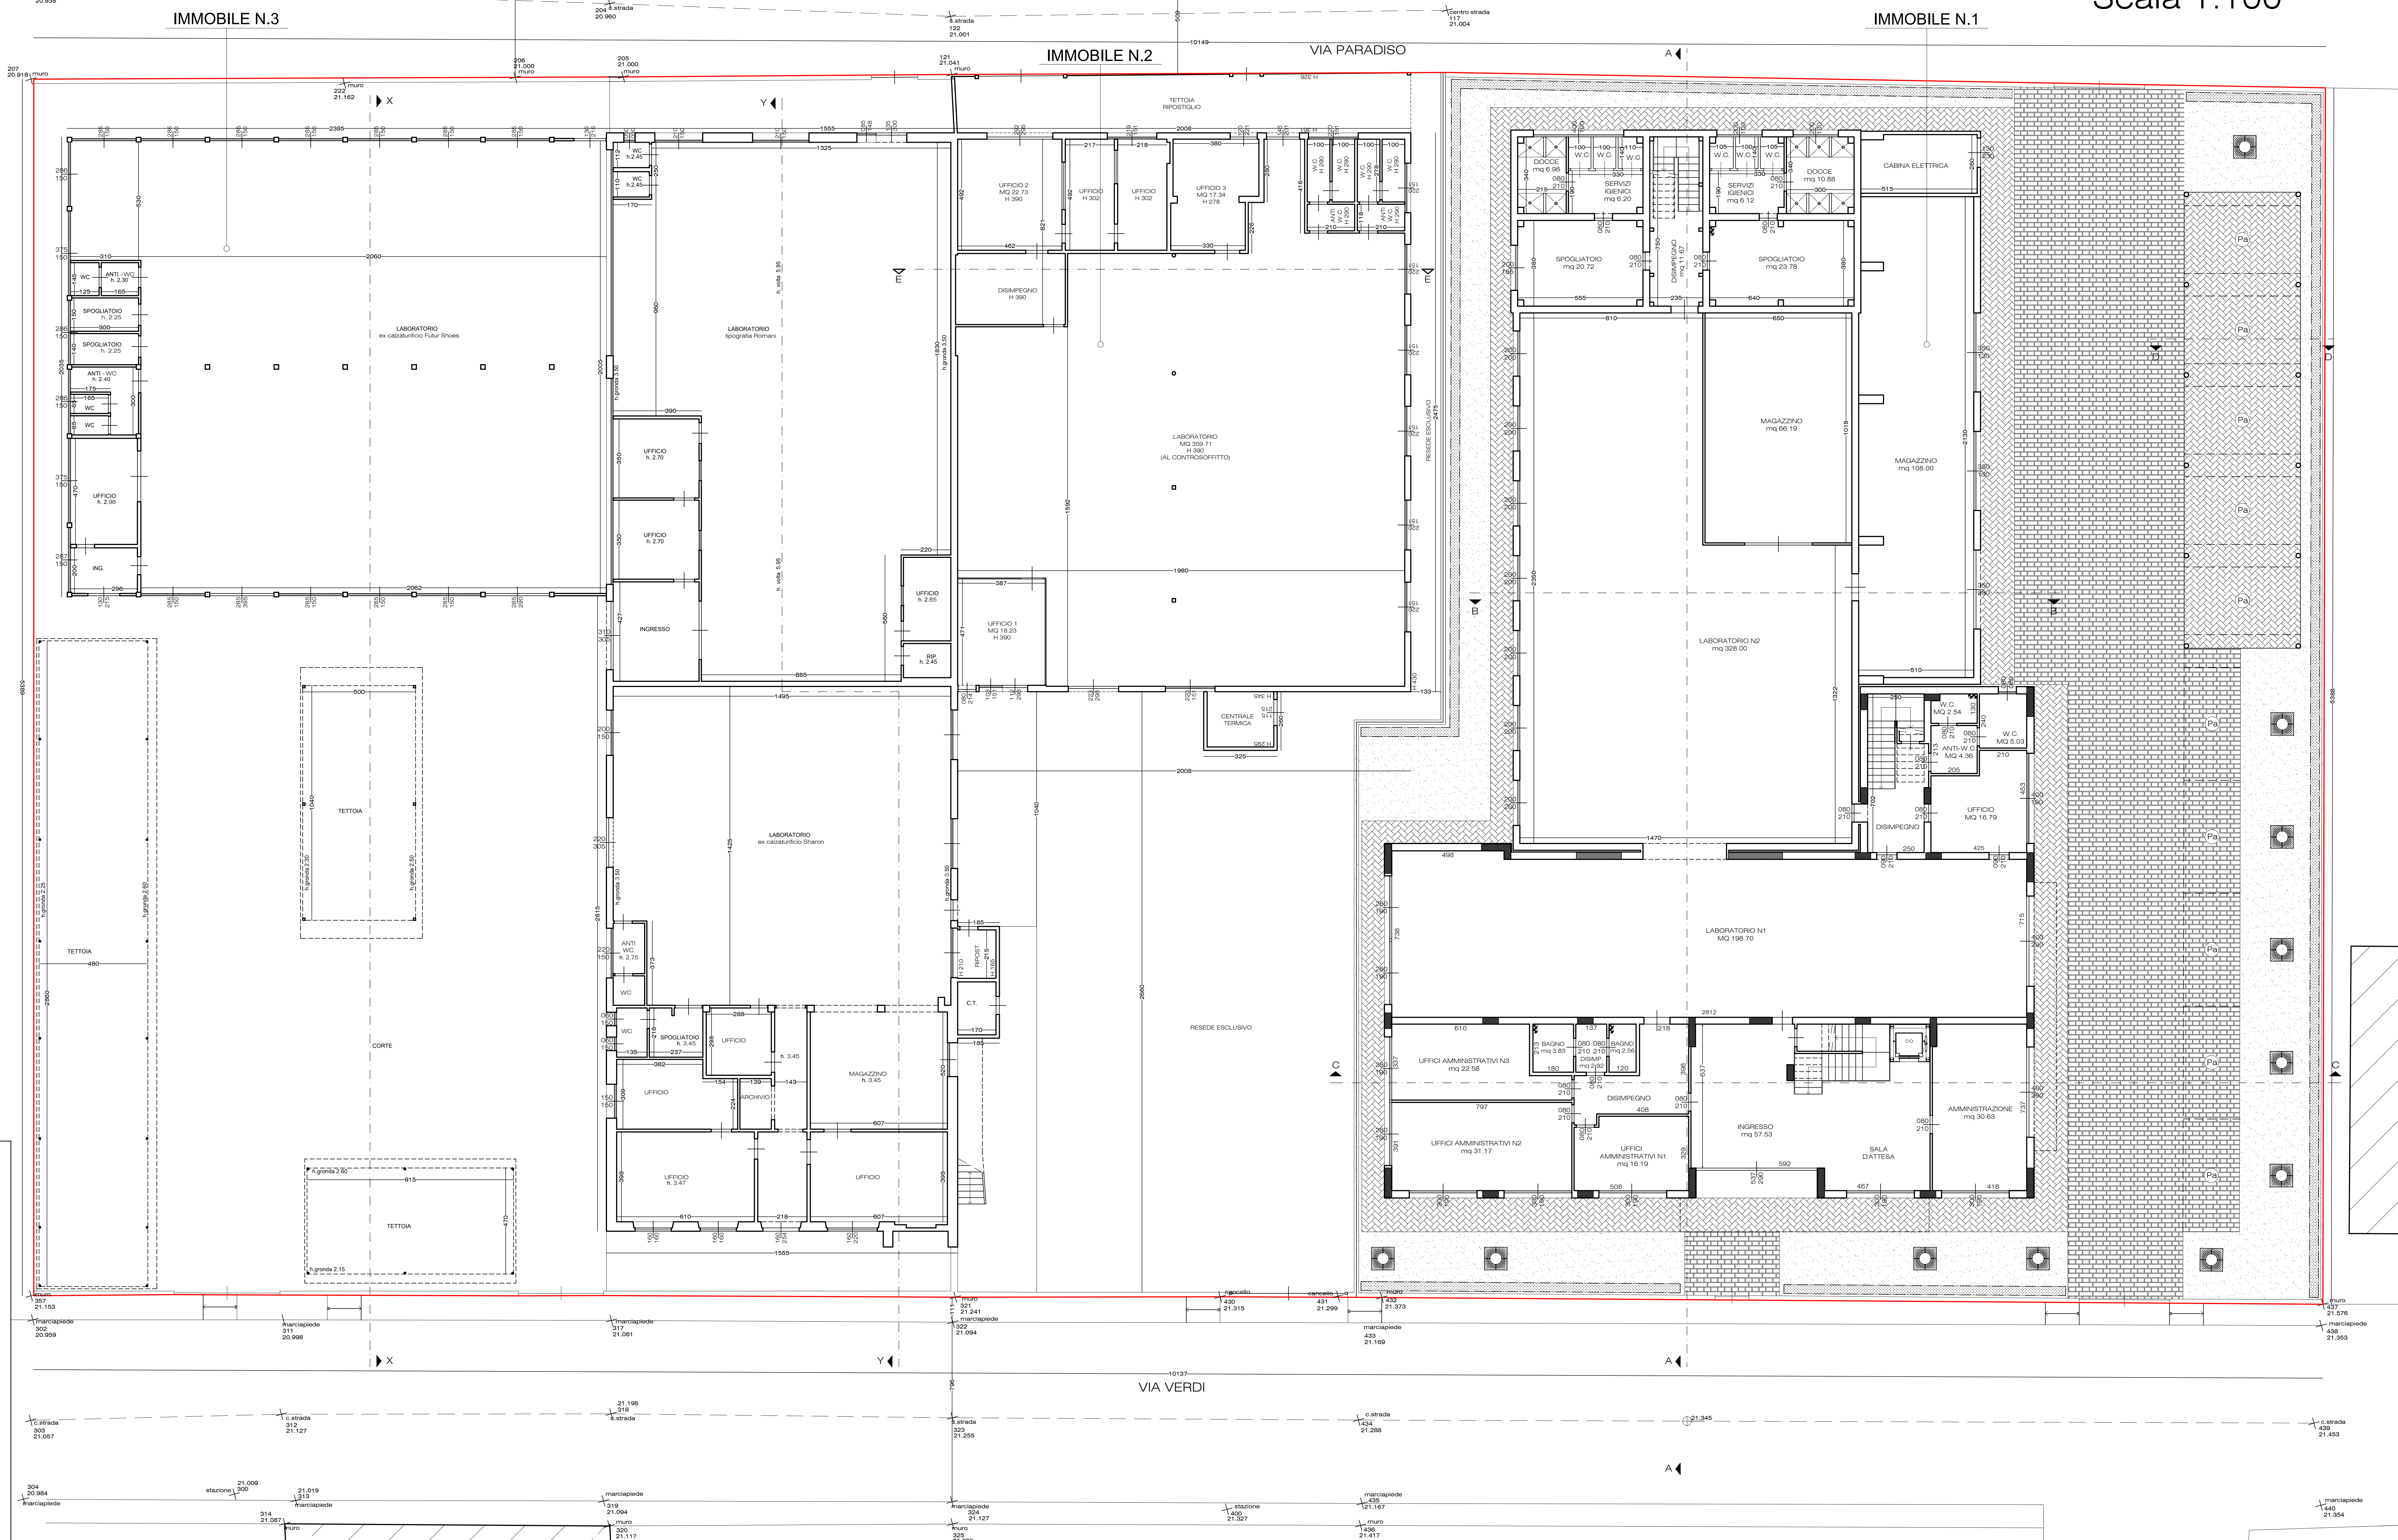

IL POLIEDRO
SISTEMI DI PROGETTAZIONE ED ARREDAMENTO

ARCH. ROBERTO BRUNI

NOTIFICA

OGGETTO

Piano Attuativo area ex Indios-Ravasi e Monfibre, posto in Monsummano Terme, Via Verdi n. da 85 a 157 e Via Paradiso n. da 585 a 651.

DISEGNI

PLANIMETRIA GENERALE

SCALA 1100

STATO ATTUALE
PIANO TERRA

TAVOLA N°

2

IL TECNICO

IL RICHIEDENTE

IL COSTRUTTORE

QUESTO DISEGNO, PROTETTO DALLE VIGENTI LEGGI SUI DIRITTI D'AUTORE, NON PUO' ESSERE, SENZA NOSTRO CONSENSO SCRITTO, RIPRODOTTO NE CEDUTO A TERZE PERSONE E TANTO MENO AD ALTRI STUDI TECNICI.