


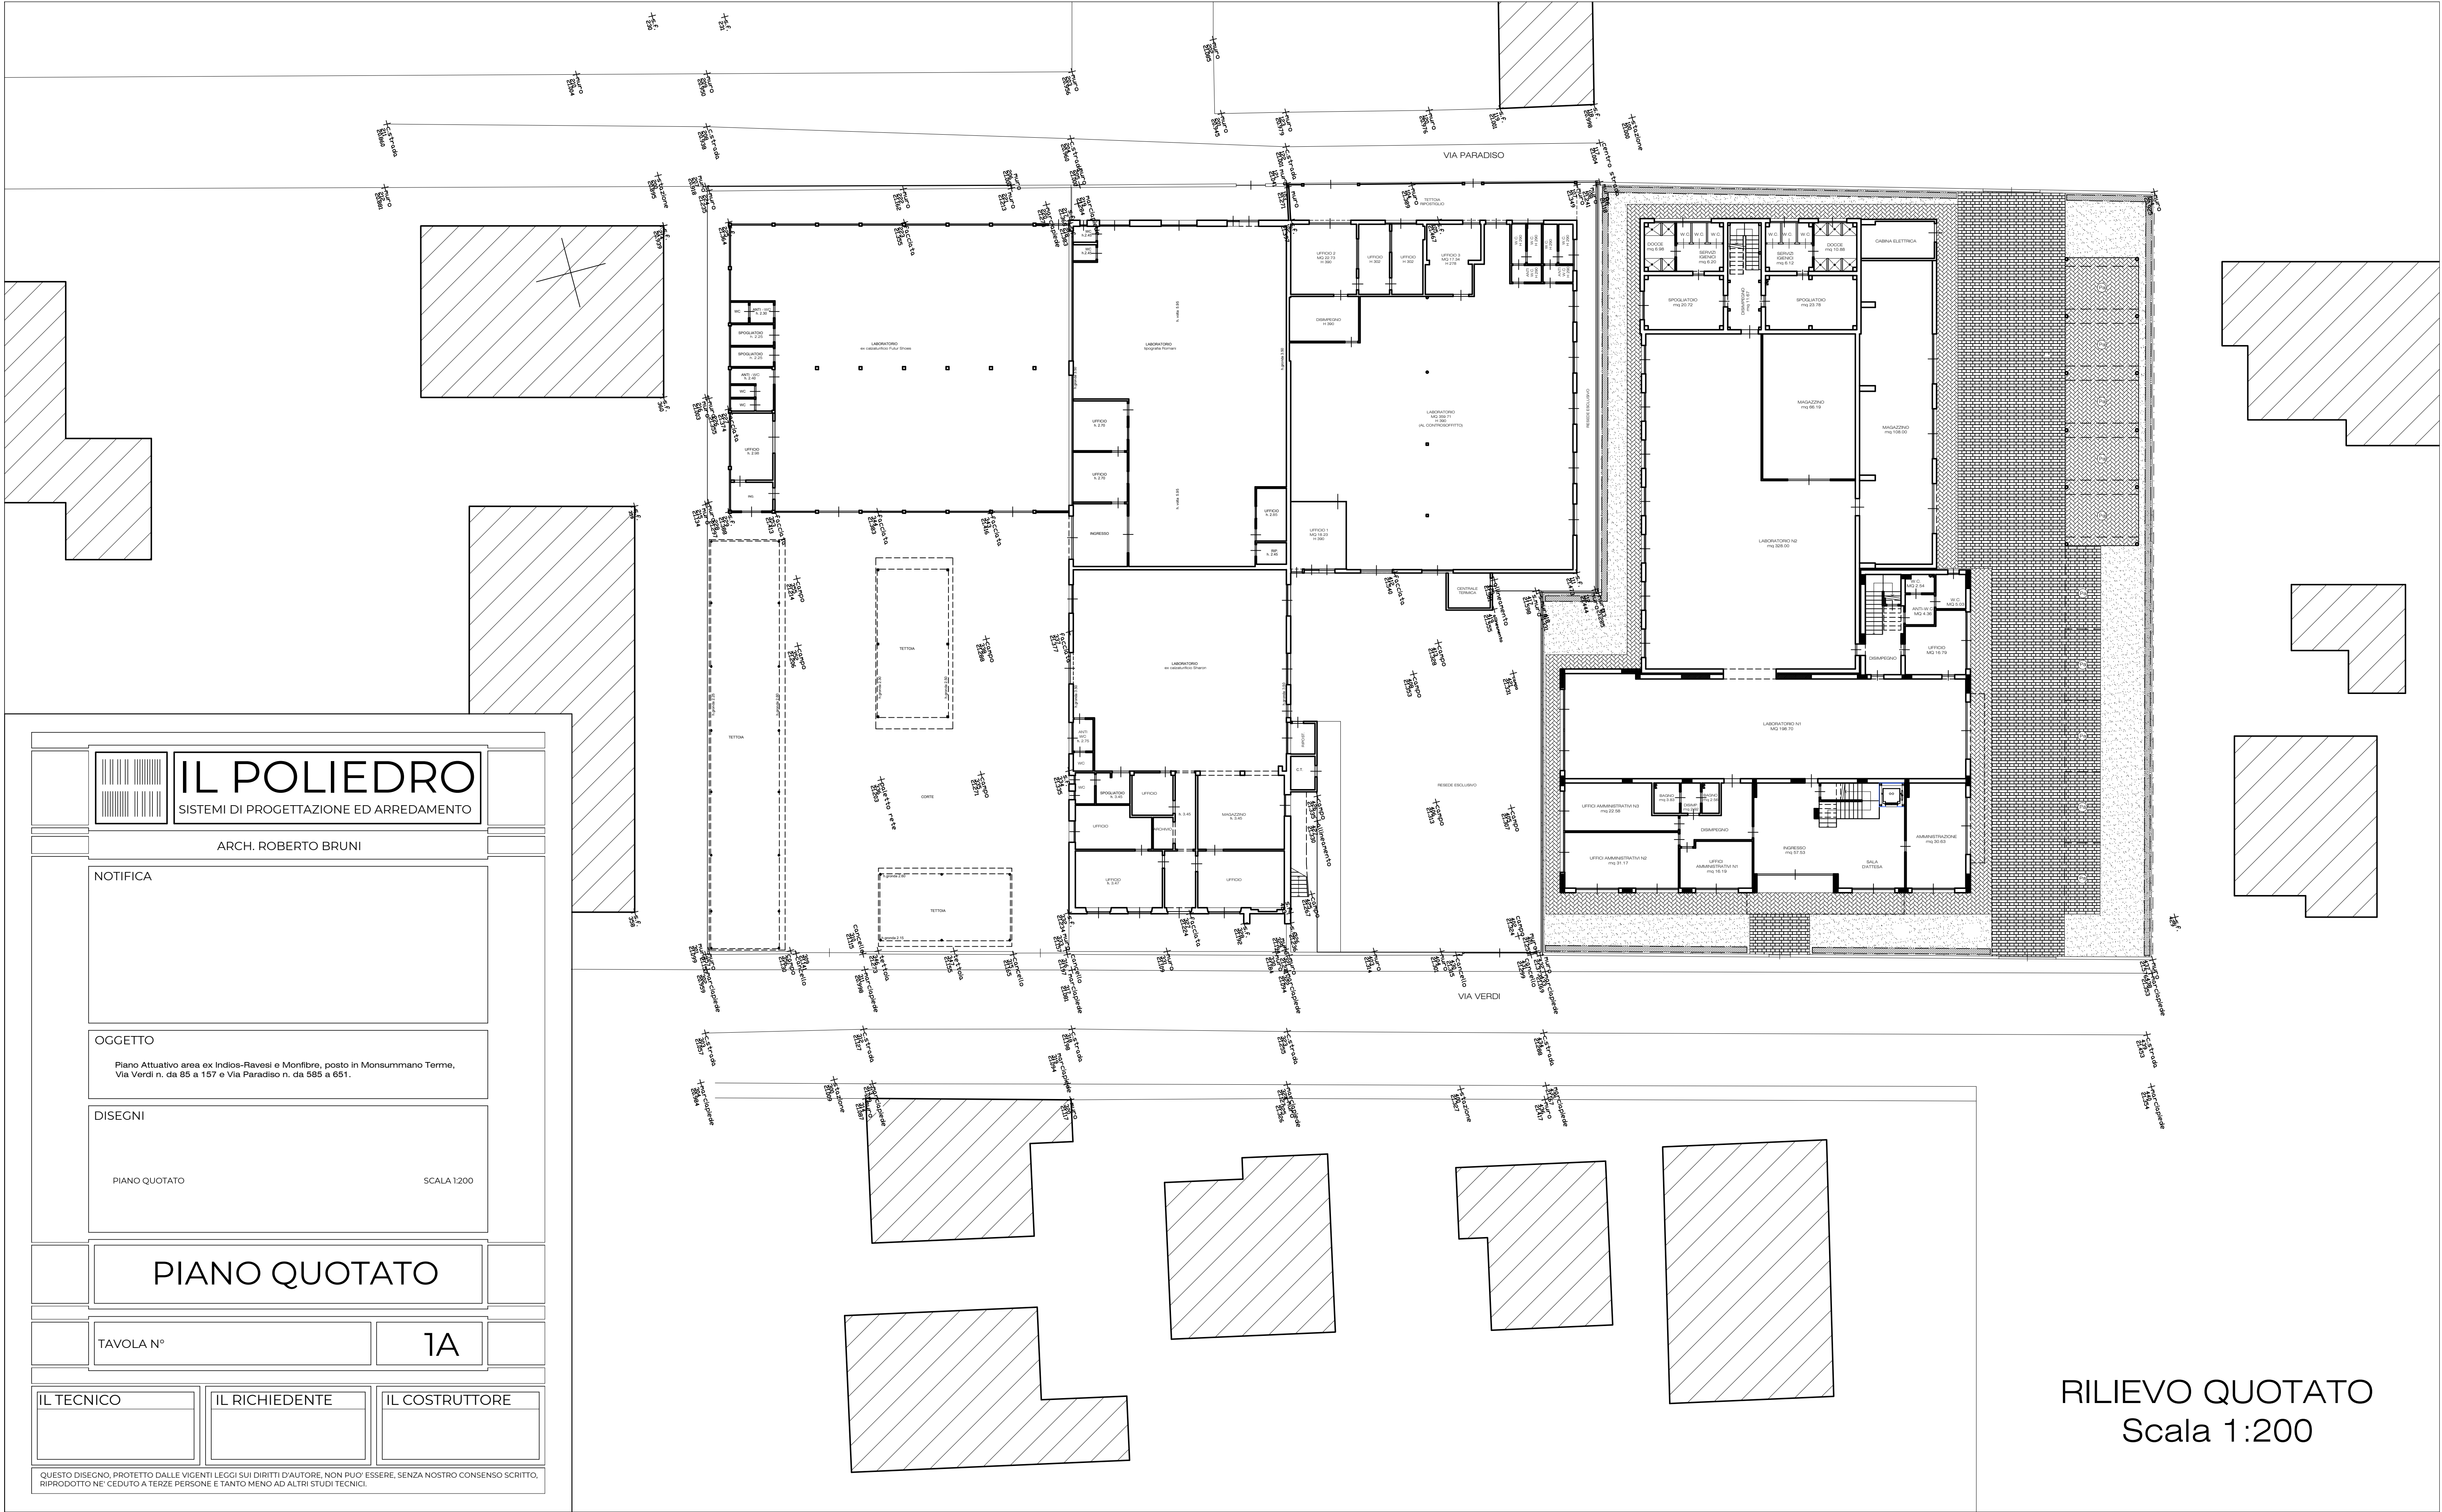

RILIEVO QUOTATO
Scala 1:200